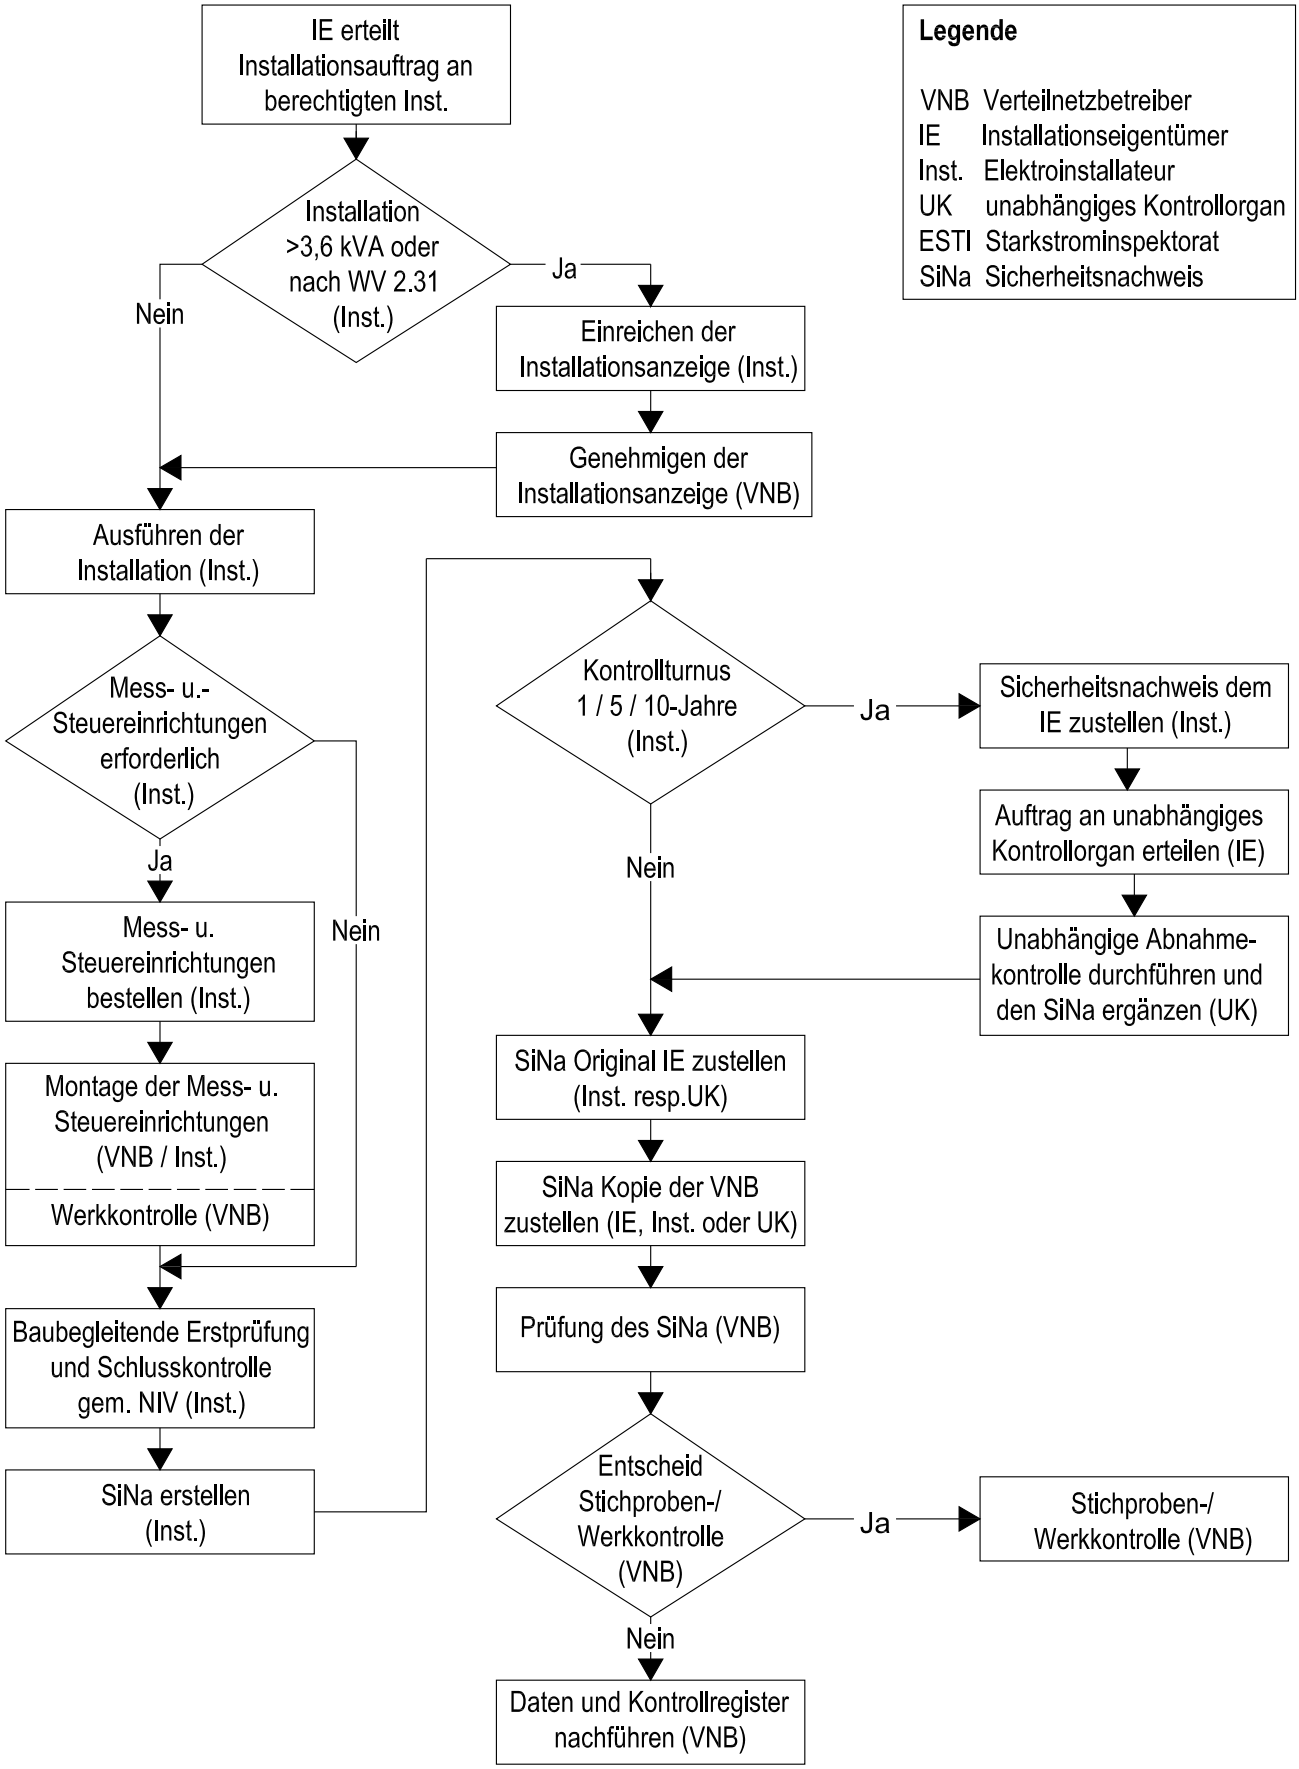

Melden von elektrischen Installationen

A 2.11/1

WV BE/JU/SO 2010-01